

ΕΦΗΜΕΡΙΣ ΤΗΣ ΚΥΒΕΡΝΗΣΕΩΣ
ΤΗΣ ΕΛΛΗΝΙΚΗΣ ΔΗΜΟΚΡΑΤΙΑΣ

ΕΝ ΑΘΗΝΑΙΣ ΤΗ 15 ΑΠΡΙΛΙΟΥ 1981 | ΤΕΥΧΟΣ ΤΕΤΑΡΤΟΝ | ΑΡΙΘΜΟΣ ΦΥΛΛΟΥ 207

ΠΕΡΙΕΧΟΜΕΝΑ

ΑΠΑΛΛΟΤΡΙΩΣΕΙΣ

ΑΝΑΚΟΙΝΩΣΕΙΣ

Ἀριθ. 22603/4136 (1)

Περὶ ἀνακοινώσεως παρακαταθέσεως ἀποζημιώσεως ἀπὸ ἀναγκαστικὴ ἀπαλλοτρίωση στὴν Περιοχὴ Κονίτσης Ν. Ἰωαννίνων.

Ο ΥΠΟΥΡΓΟΣ ΓΕΩΡΓΙΑΣ

Ἔχοντας ὑπόψη:

1. Τὰ ἄρθρα 7 καὶ 8 τοῦ Ν.Δ. 797/71 «περὶ ἀναγκαστικῶν ἀπαλλοτριώσεων» γνωστοποιοῦμε στοὺς πιὸ κάτω ἀναφερομένους:

α) Αὐτοὺς ποὺ ἔχουν ἢ ἀξιώνουν δικαιώματα κυριότητας ἐπὶ τῶν ἀκινήτων ποὺ ἀπαλλοτριώθηκαν ἀναγκαστικὰ γιὰ τὴν κατασκευὴ τοῦ ἀρδευτικοῦ ἔργου Κονίτσης δυνάμει τῆς ἀριθ. τῆς Γ. 526/1280/3.6.1980 διμερῆς ἀποφάσεως τῶν Ὑπουργῶν Οἰκονομικῶν καὶ Γεωργίας (ΦΕΚ 319/1978 τ. Δ΄).

β) Στοὺς δανειστὲς ποὺ ἔχουν ἐγγράψει ὑποθήκη ἢ ἔχουν κάνει ἐνέργειες κατασχέσεως ἐπὶ τῶν ἀνωτέρω ἀκινήτων καὶ στοὺς τρίτους ἐν γένει διεκδικητὲς ὅτι ἡ προσωρινὴ ἀποζημίωση, ποὺ καθορίσθηκε μὲ τὴν ἀριθ. 154/1980 ἀπόφαση τοῦ Μονομελοῦς Πρωτοδικείου Ἰωαννίνων γιὰ ὅλα τὰ ἀκίνητα μὲ τὰ ἐπικείμενα σὲ αὐτὰ ὅπως εἰκονίζονται στὸ κτηματολογικὸ διάγραμμα καὶ τὸν σχετικὸ κτηματολογικὸ πίνακα, κατατέθηκε στὸ Ταμεῖο Παρακαταθηκῶν καὶ Δανείων καὶ ἐκδόθηκε γιὰ τὸ σκοπὸ αὐτὸ τὸ ἀριθ. 1440/26.3.81 γραμμάτιο συστάσεως Παρακαταθήκης τοῦ γραφείου Παρακαταθηκῶν Κονίτσης γιὰ συνολικὸ ποσὸ δραχμῶν δύο ἑκατομμυρίων τετρακοσίων πενήντα μία χιλιάδων διακοσίων εἴκοσι πέντε (2.451.225).

2. Ἡ ἀποζημίωση αὐτὴ θὰ ἀποδοθεῖ στοὺς κατὰ νόμο δικαιούχους.

3. Ἡ ἀνακοίνωση αὐτὴ νὰ δημοσιευθεῖ στὴν Ἐφημερίδα τῆς Κυβερνήσεως.

Ἀθῆναι, 2 Ἀπριλίου 1981

Μὲ ἐντολὴ Ὑπουργοῦ
Ὁ Δ/ντὴς
ΣΤΕΦ. ΣΠΑΝΑΚΗΣ

ΠΟΛΕΟΔΟΜΙΑ

ΔΙΑΤΑΓΜΑΤΑ

(2)

Περὶ τροποποιήσεως τοῦ ἀπὸ 6.11.1975 Π. Δ/τος «περὶ καθορισμοῦ εἰδικῶν ὅρων καὶ περιορισμῶν δομήσεως τοῦ ὑφισταμένου πρὸ τοῦ ἔτους 1923 οἰκισμοῦ Πάργας.

Ο ΠΡΟΕΔΡΟΣ ΤΗΣ ΕΛΛΗΝΙΚΗΣ ΔΗΜΟΚΡΑΤΙΑΣ

Ἔχοντες ὑπ' ὄψει:

1. Τὰς διατάξεις τοῦ ἀπὸ 17 Ἰουλίου 1924 Ν. Δ/τος «περὶ σχεδίων πόλεων κλπ.», ὡς μεταγενεστέρως ἐτροποποιήθησαν καὶ συνεπληρώθησαν καὶ εἰδικώτερον τῶν ἄρθρων 9, 10 (παρ. 2) καὶ 85Α αὐτοῦ.

2. Τὰς διατάξεις τοῦ Ν. Δ/τος 8/1973 «περὶ Γ.Ο.Κ.» καὶ εἰδικώτερον τοῦ ἄρθρου 79 (παρ. 6), ὡς αὕτη ἀντικατεστάθη διὰ τῆς παρ. 1 τοῦ ἄρθρου 4 τοῦ Νόμου 622/1977 «περὶ εἰσπράξεως ὑπὸ τοῦ Δημοσίου Ταμείου τῶν διὰ τὴν ἔκδοσιν οἰκοδομικῶν ἀδειῶν καταβαλλομένων φόρων κ.λ.π. (ΦΕΚ 171/Α) καὶ τοῦ ἀπὸ 19.10.1978 Π. Δ/τος «περὶ χαρακτηρισμοῦ ὡς παραδοσιακῶν οἰκισμῶν κλπ.» (ΦΕΚ 594/Δ).

3. Τὰς διατάξεις τοῦ Ν. 1032/80 «περὶ συστάσεως Ὑπουργείου Χωροταξίας, Οἰκισμοῦ καὶ Περιβάλλοντος» (ΦΕΚ 57/Α) καὶ εἰδικώτερον τῶν ἄρθρων 2, 3 καὶ 7 αὐτοῦ.

4. Τὴν ἀπὸ 25.10.1980 εἰσηγητικὴν ἔκθεσιν τῆς Διευθύνσεως Παραδοσιακῶν Οἰκισμῶν καὶ Περιβάλλοντος (Γ7).

5. Τὴν ὑπ' ἀριθ. 26/1981 γνωμοδότησιν τοῦ Συμβουλίου τῆς Ἐπικρατείας, προτάσει τοῦ Ὑπουργοῦ Χωροταξίας, Οἰκισμοῦ καὶ Περιβάλλοντος, ἀποφασίζομεν:

Ἄρθρον Μόνον.

1. Εἰς τὴν παράγραφον 2 τοῦ ἄρθρου 2 τοῦ ἀπὸ 6.11.1975 Π. Δ/τος «περὶ καθορισμοῦ εἰδικῶν ὅρων καὶ περιορισμῶν δο-

μήσεως τοῦ ὑφισταμένου πρὸ τοῦ ἔτους 1923 Οἰκισμοῦ Πάργας» (ΦΕΚ 6/Δ/10.1.1976) προστίθεται δεύτερον ἐδάφιον ἔχον ὡς ἀκολούθως:

«Προκειμένου περὶ κτιρίων κοινῆς ὠφελείας τὸ μέγιστον ποσοστὸν καλύψεως τῶν οἰκοπέδων ὁρίζεται εἰς ἑβδομήκοντα πέντε ἐπὶ τοῖς ἑκατὸν (75%) τῆς ἐπιφανείας αὐτῶν».

2. Εἰς τὴν παράγραφον 3 τοῦ ἄρθρου 2 τοῦ αὐτοῦ ὡς ἄνω διατάγματος προστίθεται δεύτερον ἐδάφιον ἔχον ὡς ἀκολούθως:

«Ὁ συντελεστὴς δομήσεως τῶν οἰκοπέδων ὁρίζεται εἰς ἕνα καὶ τρία δέκατα (1.3) προκειμένου περὶ κτιρίων κοινῆς ὠφελείας».

3. Εἰς τὴν παράγραφον 4 τοῦ ἄρθρου 2 τοῦ ὡς ἄνω διατάγματος προστίθεται τρίτον ἐδάφιον ἔχον ὡς ἀκολούθως:

«Τὸ μέγιστον ἐπιτρεπόμενον ὕψος τῶν κτιρίων κοινῆς ὠφελείας ὁρίζεται εἰς ὀκτὼ (8) μέτρα».

Εἰς τὸν Ὑπουργὸν Χωροταξίας, Οἰκισμοῦ καὶ Περιβάλλοντος ἀναθέτομεν τὴν δημοσίευσιν καὶ ἐκτέλεσιν τοῦ παρόντος Διατάγματος.

Ἐν Ἀθήναις τῇ 17 Μαρτίου 1981

Ο ΠΡΟΕΔΡΟΣ ΤΗΣ ΔΗΜΟΚΡΑΤΙΑΣ

ΚΩΝΣΤΑΝΤΙΝΟΣ Γ. ΚΑΡΑΜΑΝΛΗΣ

Ο ΥΠΟΥΡΓΟΣ ΧΩΡΟΤΑΞΙΑΣ, ΟΙΚΙΣΜΟΥ ΚΑΙ ΠΕΡΙΒΑΛΛΟΝΤΟΣ

ΓΕΩΡΓΙΟΣ ΠΛΥΤΑΣ

(3)

Περὶ ἀναθεωρήσεως τοῦ ρυμοτομικοῦ σχεδίου Ἄνω Λιοσίων (Ἀττικῆς).

Ο ΠΡΟΕΔΡΟΣ ΤΗΣ ΕΛΛΗΝΙΚΗΣ ΔΗΜΟΚΡΑΤΙΑΣ

Ἔχοντες ὑπ' ὄψει:

1. Τὰς διατάξεις τοῦ ἀπὸ 17 Ἰουλίου 1923 Ν.Δ/τος «περὶ σχεδίων πόλεων κ.λ.π.», ὡς μεταγενεστέρως ἐτροποποιήθησαν καὶ συνεπληρώθησαν καὶ εἰδικώτερον τῶν ἄρθρων 3, 9 καὶ 70 αὐτοῦ.

2. Τὰς διατάξεις τοῦ Ν. 947/1979 «περὶ οἰκιστικῶν περιοχῶν» (ΦΕΚ 169/Α) καὶ εἰδικώτερον τοῦ ἄρθρου 62 (παρ. 1) αὐτοῦ.

3. Τὰς διατάξεις τοῦ Ν. 1032/1980 «περὶ συστάσεως Ὑπουργείου Χωροταξίας, Οἰκισμοῦ καὶ Περιβάλλοντος» (ΦΕΚ 57/Α) καὶ εἰδικώτερον τῶν ἄρθρων 2, 3 καὶ 7 αὐτοῦ.

4. Τὰς ὑπ' ἀριθμ. 8/1977 ἕως καὶ 59α/1977 πράξεις τοῦ Δημοτικοῦ Συμβουλίου Ἄνω Λιοσίων.

5. Τὴν ὑπ' ἀριθ. 1052/1980 γνωμοδότησιν τοῦ Συμβουλίου Δημοσίων Ἔργων (Τμῆμα Οἰκισμοῦ).

6. Τὴν ὑπ' ἀριθμ. 103/1981 γνωμοδότησιν τοῦ Συμβουλίου τῆς Ἐπικρατείας, προτάσει τοῦ Ὑπουργοῦ Χωροταξίας, Οἰκισμοῦ καὶ Περιβάλλοντος, ἀποφασίζομεν:

Ἄρθρον μόνον.

1. Ἐγκρίνεται ἡ ἀναθεώρησις τοῦ ρυμοτομικοῦ σχεδίου Ἄνω Λιοσίων (Ἀττικῆς) ὡς ἐμφαίνεται εἰς τὰ ὑπὸ τοῦ Ἀναπληρωτοῦ Γενικοῦ Διευθυντοῦ Οἰκισμοῦ θεωρημένα διὰ τῆς ὑπ' ἀριθμ. Γ. 12011/1981 πράξεως αὐτοῦ ὀκτὼ (8) σχετικὰ πρωτότυπα διαγράμματα ὑπὸ κλίμακα 1 : 500, τῶν ὁποίων συνοπτικὰ ἀντίτυπα δημοσιεύονται μετὰ τοῦ παρόντος.

2. Διὰ τὴν περιοχὴν εἰς τὴν ὁποίαν ἀναθεωρεῖται τὸ ρυμοτομικὸν σχέδιον διὰ τοῦ παρόντος Διατάγματος, ἰσχύουν οἱ ὅροι καὶ περιορισμοὶ δομήσεως τοῦ ἀπὸ 12.2.1980 Π.Δ/τος «περὶ ἀναθεωρήσεως τοῦ ρυμοτομικοῦ σχεδίου Ἄνω Λιοσίων (Ἀττικῆς) καὶ τροποποιήσεως τῶν ὅρων καὶ περιορισμῶν δομήσεως τῶν οἰκοπέδων αὐτοῦ ΦΕΚ 170/Δ).

Εἰς τὸν Ὑπουργὸν Χωροταξίας, Οἰκισμοῦ καὶ Περιβάλλοντος, ἀναθέτομεν τὴν δημοσίευσιν καὶ ἐκτέλεσιν τοῦ παρόντος Διατάγματος.

Ἐν Ἀθήναις τῇ 11 Μαρτίου 1981

Ο ΠΡΟΕΔΡΟΣ ΤΗΣ ΔΗΜΟΚΡΑΤΙΑΣ

ΚΩΝΣΤΑΝΤΙΝΟΣ Γ. ΚΑΡΑΜΑΝΛΗΣ

Ο ΥΠΟΥΡΓΟΣ ΧΩΡΟΤΑΞΙΑΣ, ΟΙΚΙΣΜΟΥ ΚΑΙ ΠΕΡΙΒΑΛΛΟΝΤΟΣ

ΓΕΩΡΓΙΟΣ ΠΛΥΤΑΣ

ΝΟΜΑΡΧΙΑ ΑΤΤΙΚΗΣ

ΑΝΩ ΛΙΟΣΙΑ

ΤΟΠΟΓΡΑΦΙΚΟ ΠΕΡΙΟΧΗΣ

ΕΓΚΕΚΡΙΜΕΝΟΥ ΣΧΕΔΙΟΥ ΤΟΥ ΔΗΜΟΥ

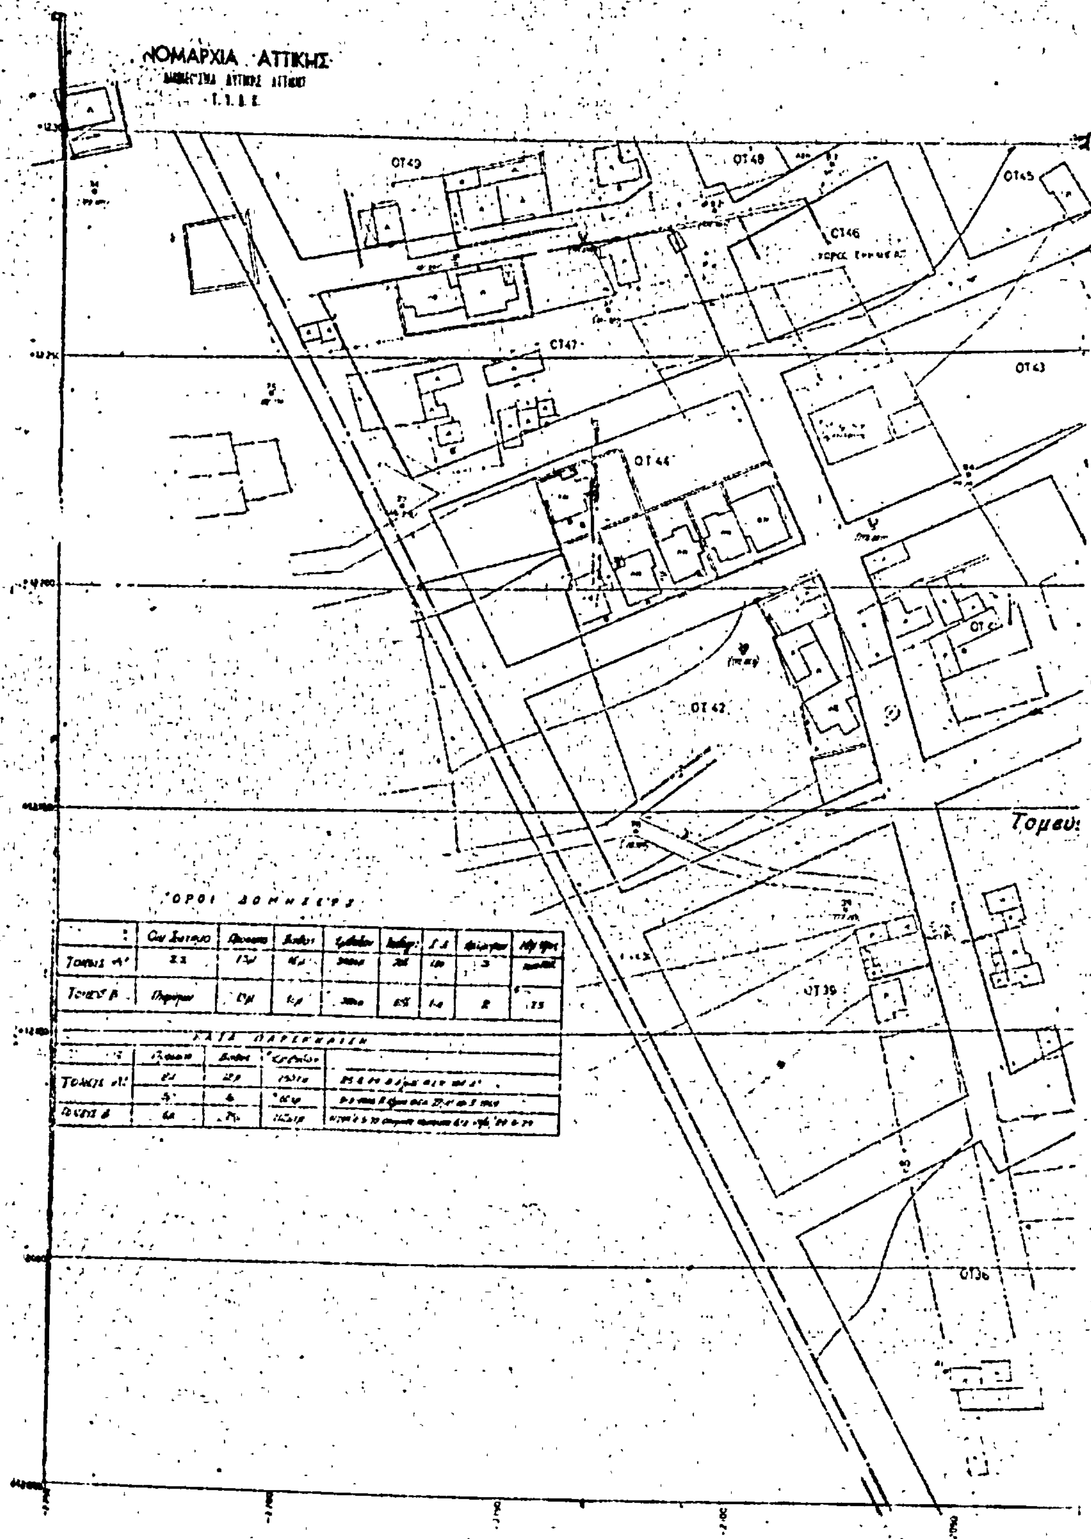
ΚΛΙΜΑΞ 1:500

764

ΚΑΤΑ ΠΑΡΕΚΚΛΙΣΗ

ΥΠΟΥΡΓΕΙΟ

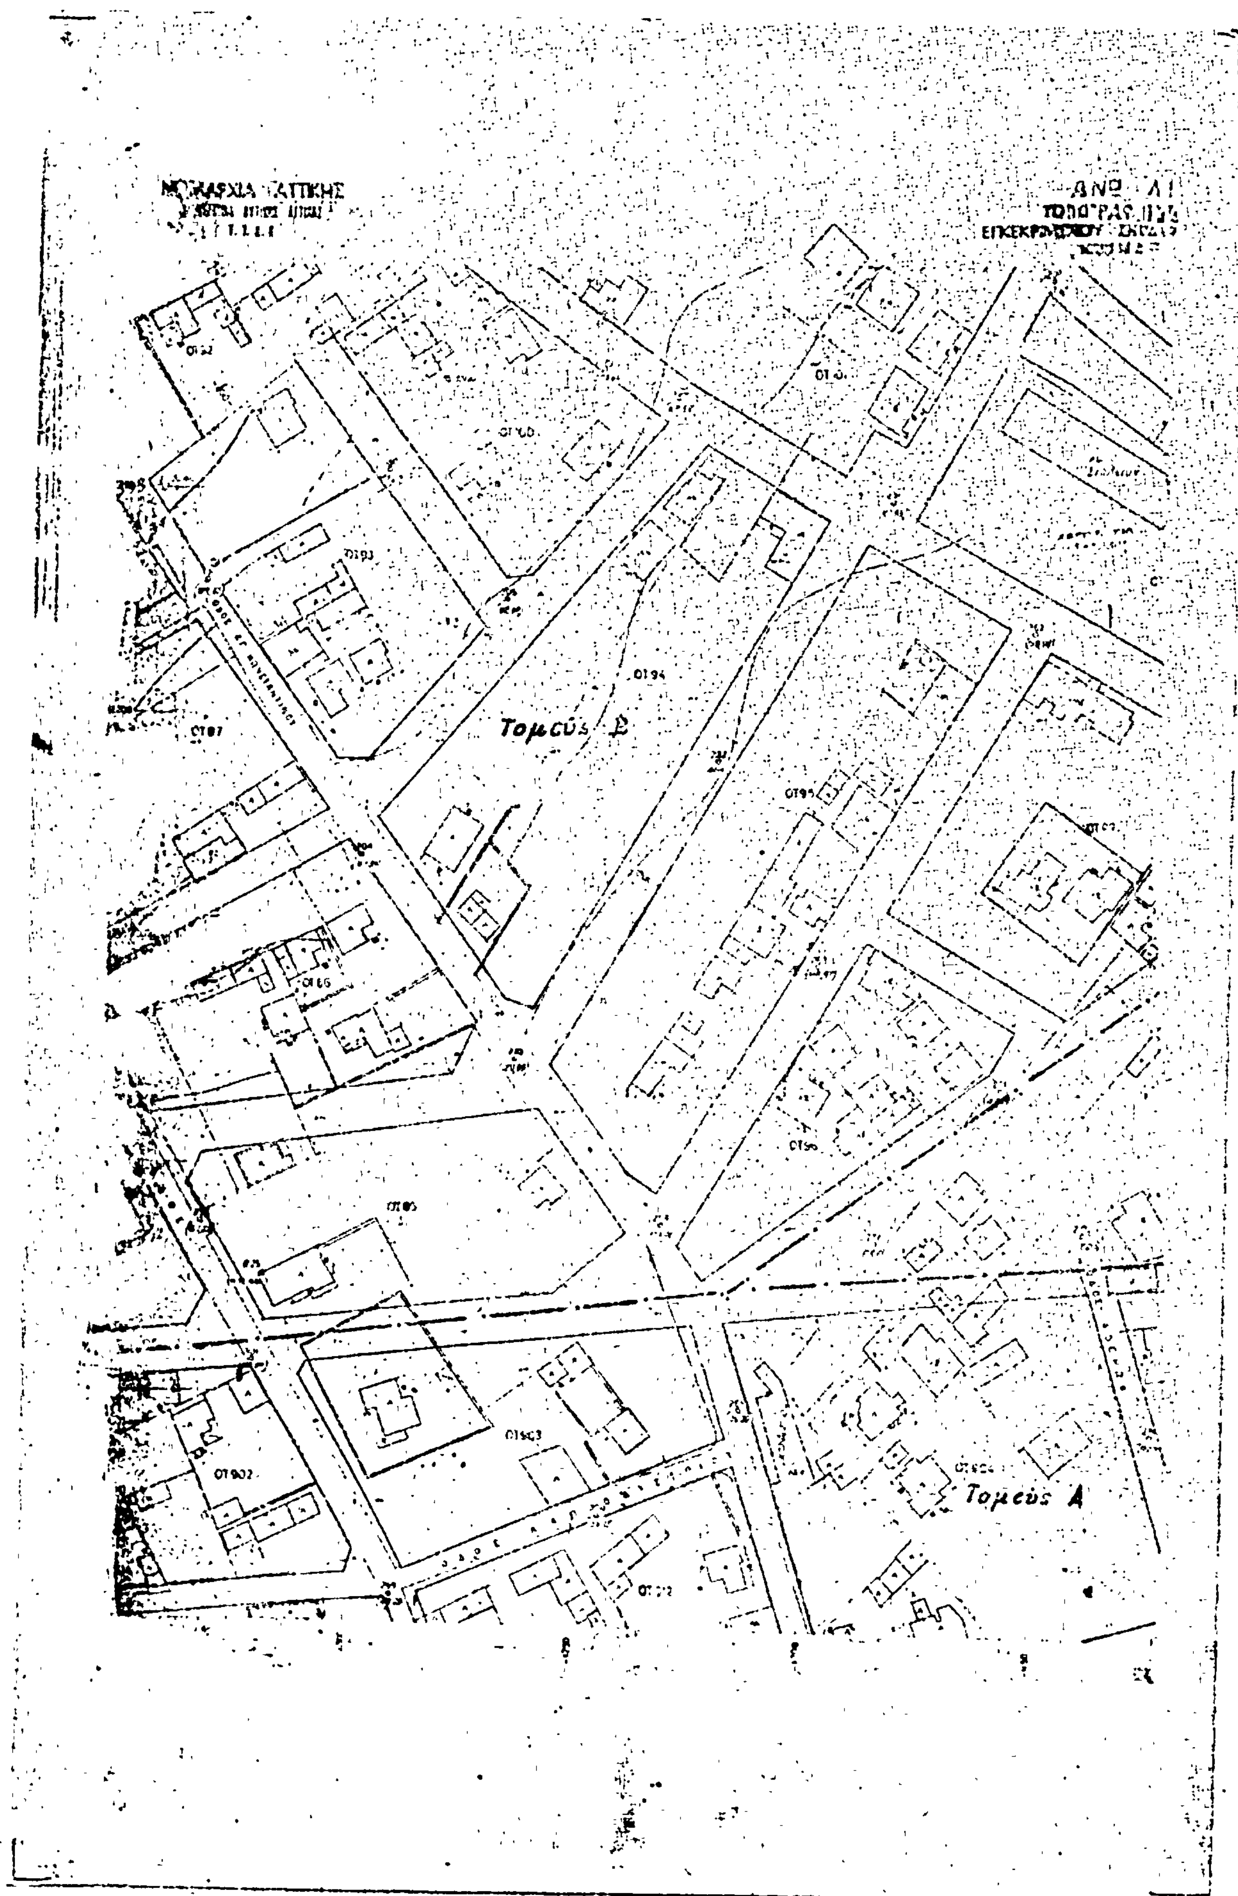
Τομεύς Β.


ΝΟΜΑΡΧΙΑ ΑΤΤΙΚΗΣ
ΟΤ 49
ΟΤ 48
ΟΤ 45
ΟΤ 46
ΟΤ 47
ΟΤ 43
ΟΤ 44
ΟΤ 42
Τομευς
ΟΡΟΙ ΔΟΜΗΣΕΩΣ
Τομευς Α'
ΚΑΤΑ ΠΑΡΕΚΚΛΙΣΗ
ΟΤ 39
ΟΤ 36

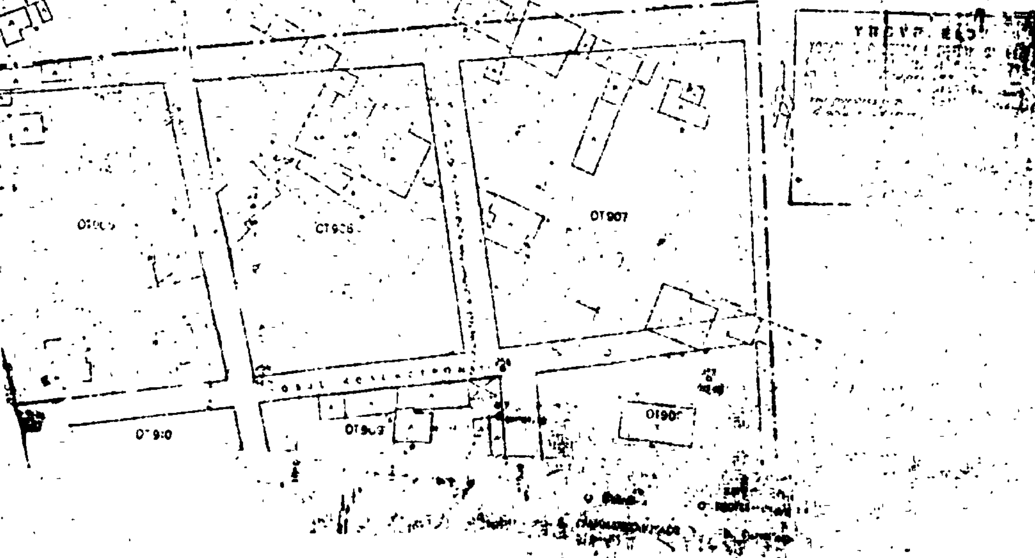
ΑΝΩ ΛΙΟΣΙΑ
ΤΟΠΟΓΡΑΦΗΣΙΣ ΠΕΡΙΟΧΗΣ
ΕΓΚΕΚΡΙΜΕΝΟΥ ΣΧΕΔΙΟΥ ΤΟΥ ΔΗΜΟΥ
ΚΛΙΜΑΞ 1:500

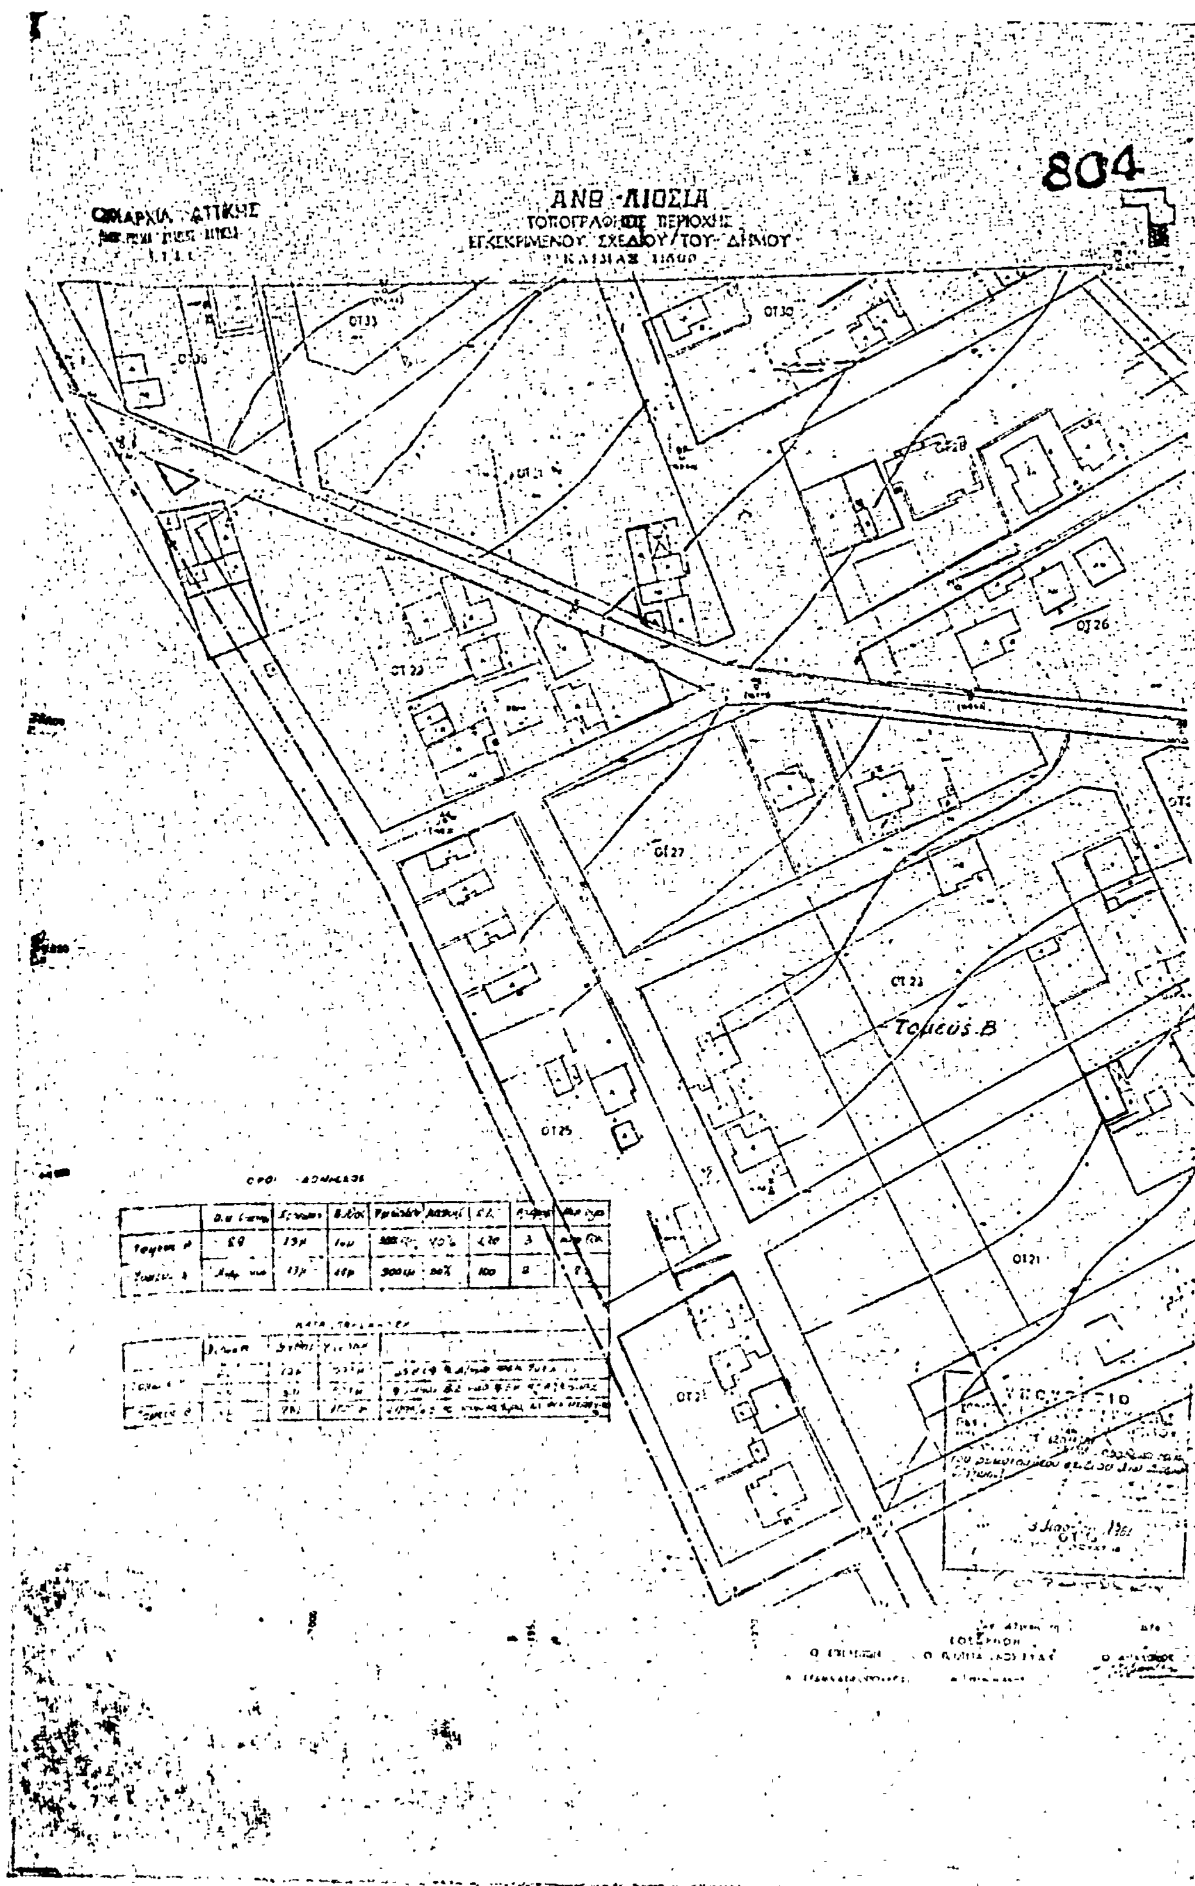
784

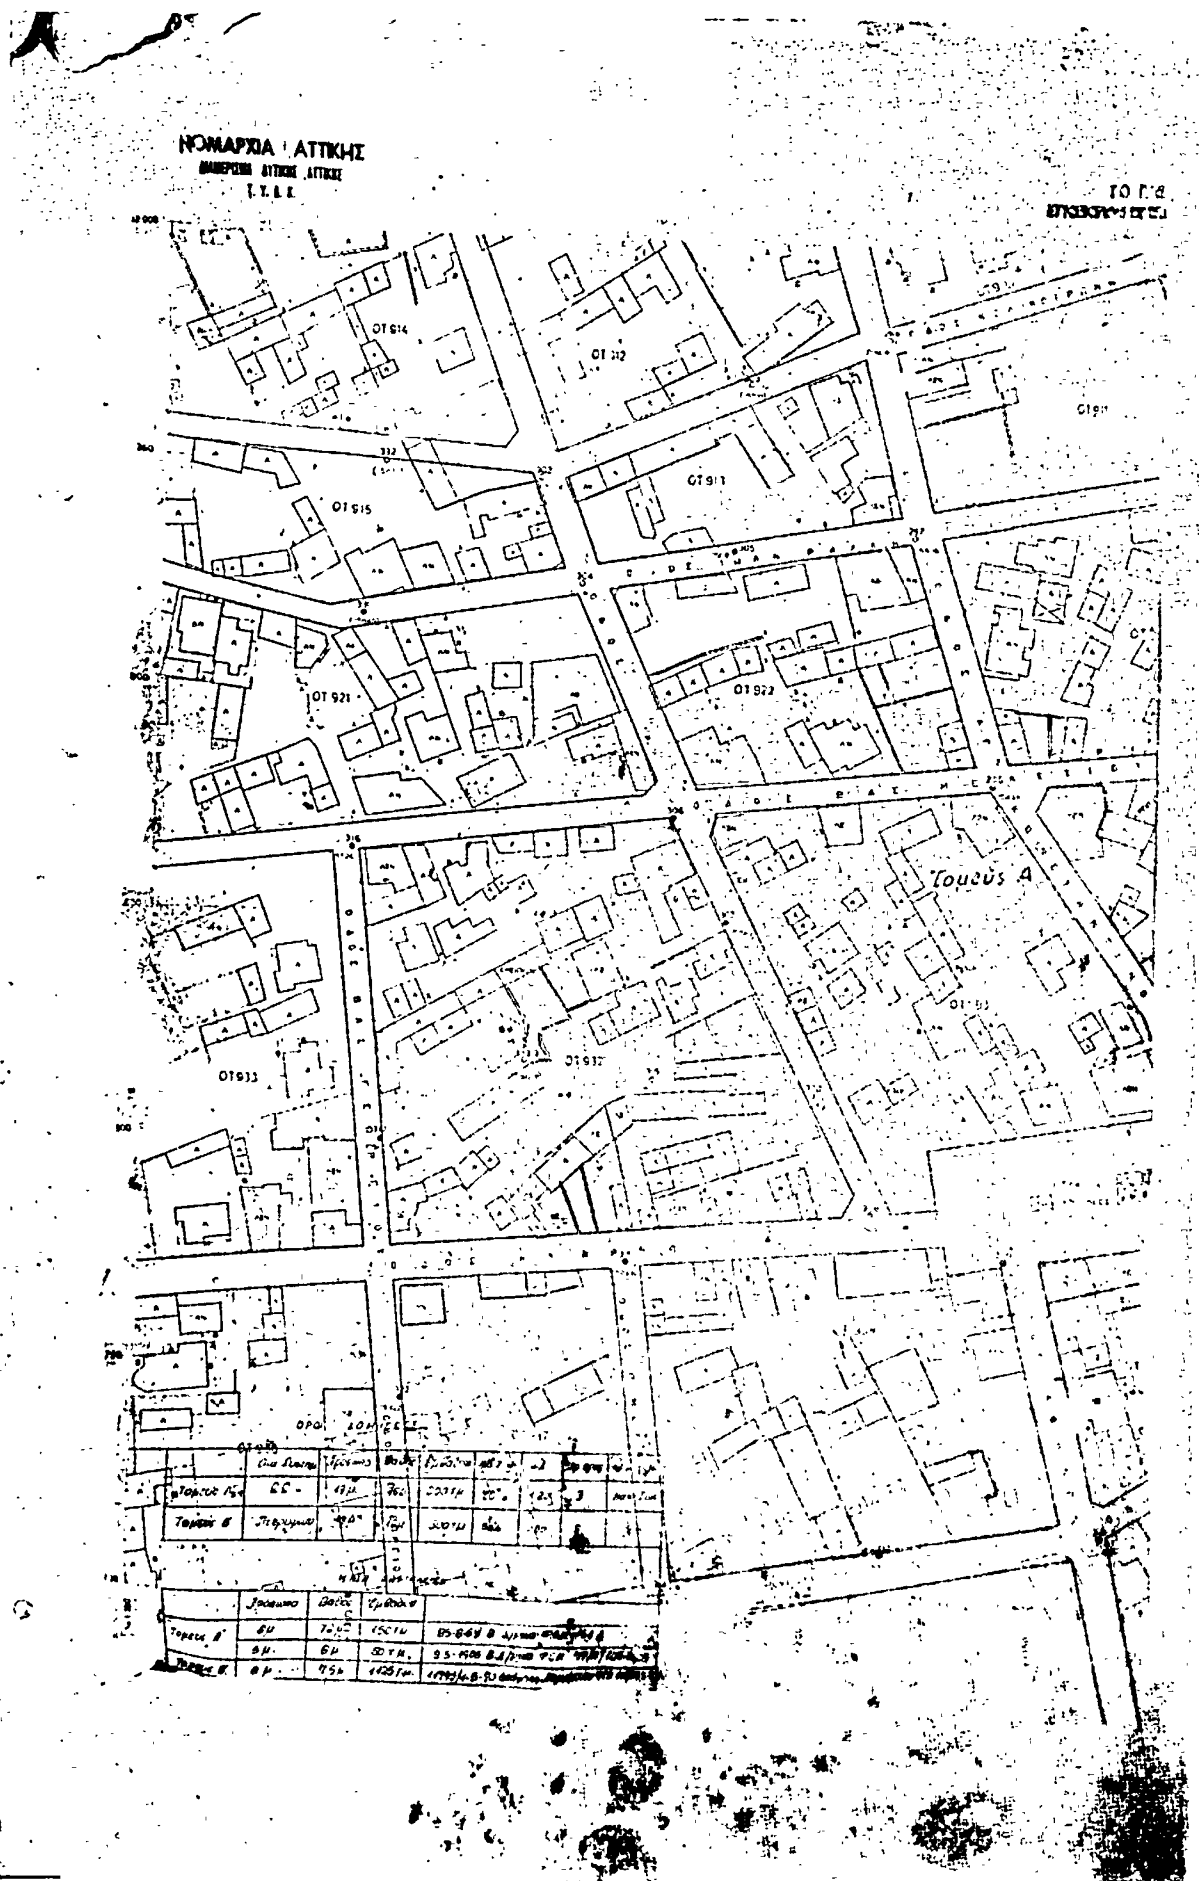
ΟΤ 43
ΟΤ 37
Β
ΟΤ 38
ΟΤ 34
ΟΤ 35
ΟΤ 32
ΟΤ 33
ΟΤ 71


Τομεύς Β
Τομεύς Α

788




804
ΑΝΩ ΛΙΟΣΙΑ
Τομεύς Β


ΝΟΜΑΡΧΙΑ ΑΤΤΙΚΗΣ
ΟΤ 914
ΟΤ 912
ΟΤ 915
ΟΤ 911
ΟΤ 921
ΟΤ 922
Τομεύς Α
ΟΤ 933
ΟΡΟΙ ΔΟΜΗΣΕΩΣ
Βάθος
Εμβαδόν
6μ
6μ
50 τμ.
75μ
1425 τμ.

ΠΟΣΙΑ
ΠΕΡΙΟΧΗΣ
ΕΔΙΟΥ ΤΟΥ ΔΗΜΟΥ
1:500

806

ΟΤ909
ΟΤ924
ΟΤ925
ΟΤ928
ΟΤ927
ΟΤ940
ΟΤ956

ΝΟΜΑΡΧΙΑ ΑΤΤΙΚΗΣ

ΑΝΩ ΛΙΟΣΙΑ

ΤΟΠΟΓΡΑΦΗΣΙΣ ΠΕΡΙΟΧΗΣ ΕΓΚΕΚΡΙΜΕΝΟΥ ΣΧΕΔΙΟΥ ΤΟΥ ΔΗΜΟΥ

ΚΛΙΜΑΞ 1:500

824

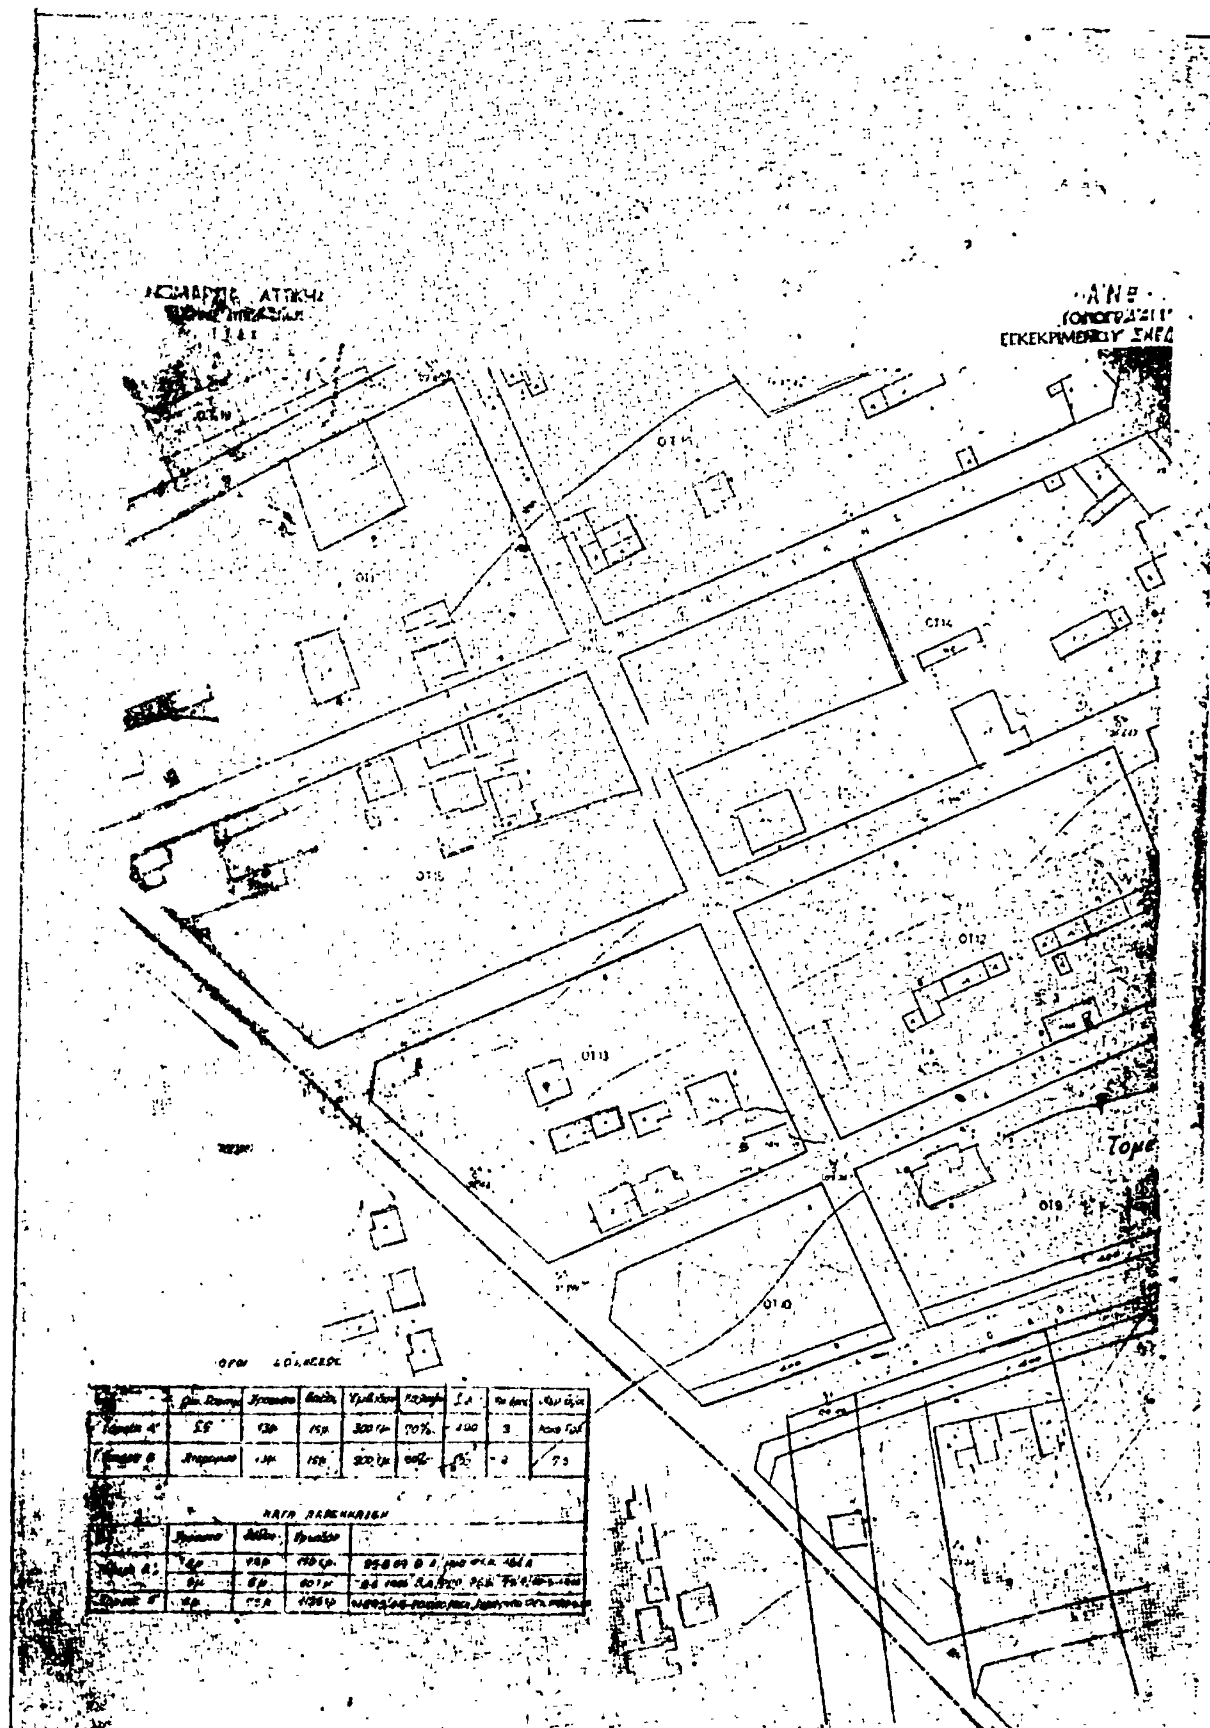
Τομεύς Β

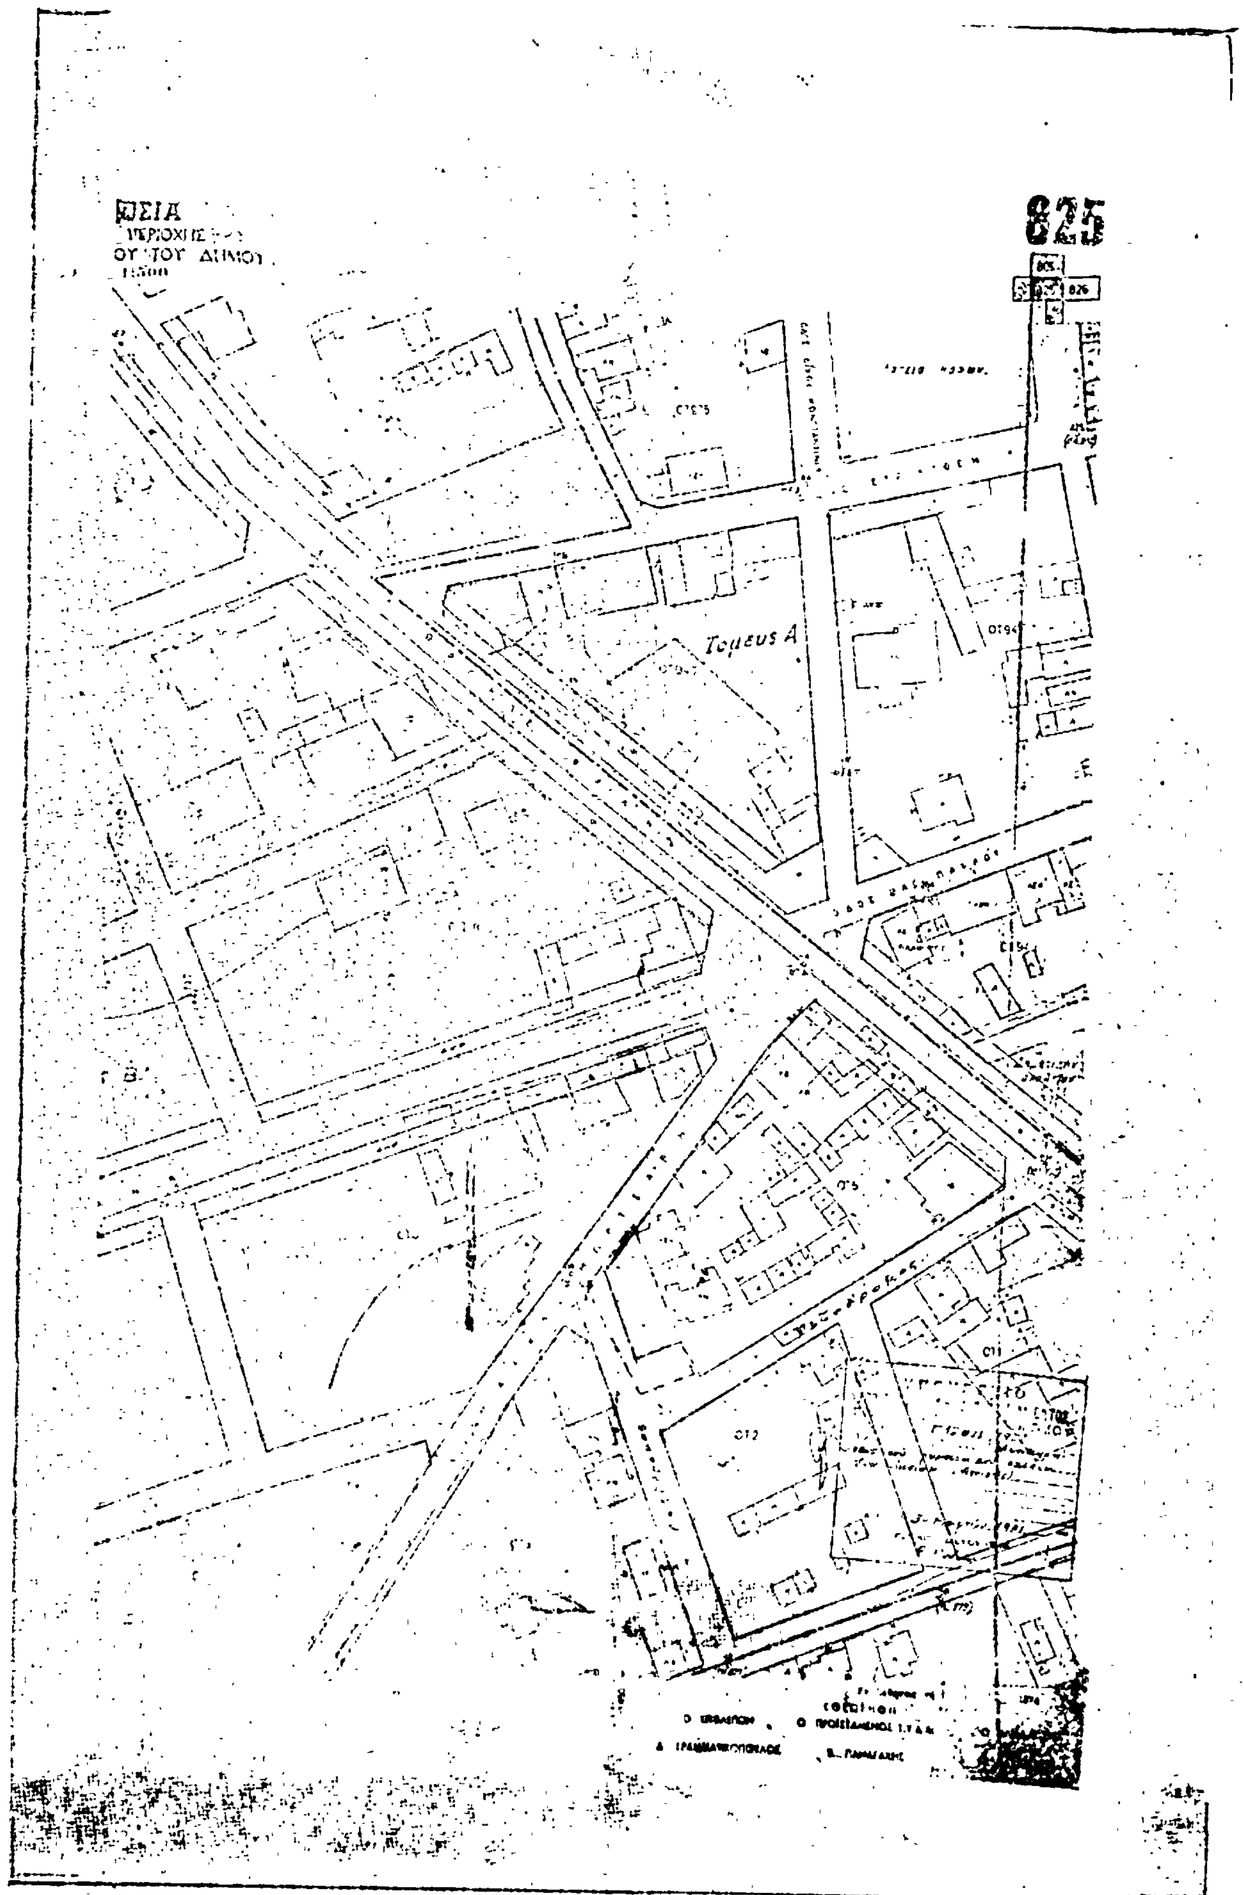
ΟΡΟΙ ΔΟΜΗΣΕΩΣ

	[illegible]	[illegible]	[illegible]	[illegible]	[illegible]	Σ.Δ.	[illegible]	[illegible]
Τομεύς Α'	ΣΣ	[illegible]	[illegible]	300 τμ	70%	[illegible]	3	[illegible]
Τομεύς Β'	[illegible]	[illegible]	[illegible]	300 τμ	50%	[illegible]	2	7,5

ΚΑΤΑ ΠΑΡΕΚΚΛΙΣΙΝ

	Πρόσωπο	Βάθος	Εμβαδόν	
Τομεύς Α'	8μ	[illegible]	150 τμ	[illegible]
	5μ	6μ	60 τμ	[illegible]
Τομεύς Β'	6μ	25μ	[illegible]	[illegible]

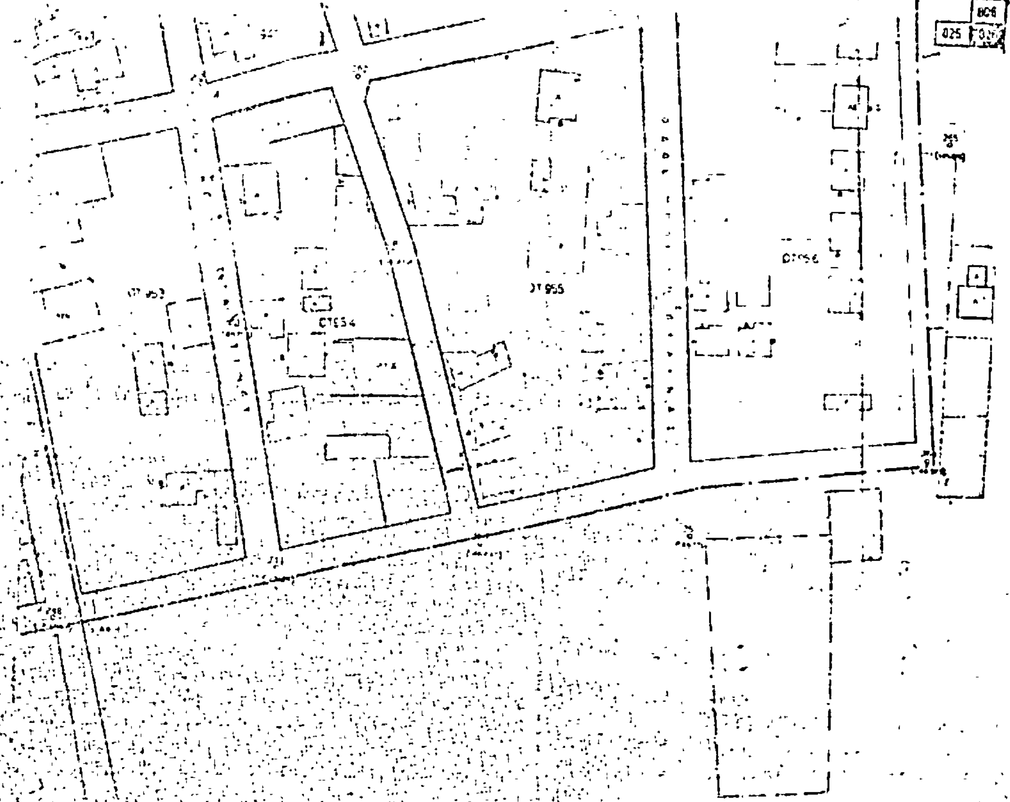




825
Τομευς Α

ΝΟΜΑΡΧΙΑ ΑΤΤΙΚΗΣ

Τομεύς Α


ΣΙΑ
ΠΕΡΙΟΧΗ
ΤΟΥ ΔΗΜΟΥ
826

Η ΓΕΝΙΚΗ ΔΙΕΥΘΥΝΣΗ ΤΟΥ ΕΘΝΙΚΟΥ ΤΥΠΟΓΡΑΦΕΙΟΥ

ΓΝΩΣΤΟΠΟΙΕΙ ΟΤΙ:

Ἡ ἐτήσια συνδρομὴ τῆς Ἐφημερίδας τῆς Κυβερνήσεως, ἡ τιμὴ τῶν φύλλων της ποὺ πωλοῦνται τμηματικὰ καὶ τὰ τέλη δημοσιεύσεων στὴν Ἐφημερίδα τῆς Κυβερνήσεως, καθορίσθηκαν ἀπὸ 1 Ἰανουαρίου 1981 ὡς ἀκολούθως:

Α' ΕΤΗΣΙΕΣ ΣΥΝΔΡΟΜΕΣ

1. Γιὰ τὸ Τεῦχος Α'	Δραχ.	1.500
2. » » » Β'	»	3.000
3. » » » Γ'	»	1.000
4. » » » Δ'	»	2.500
5. » » » Νομικῶν Προσώπων Δ.Δ. κλπ.	»	1.000
6. » » » Ἀν. Εἰδ. Δικαστηρίου	»	200
7. » » » Παράρτημα	»	600
8. » » » Ἀνωνύμων Ἑταιρειῶν κλπ.	»	7.000
9. » » Δελτίο Ἐμπορικῆς καὶ Βιομηχανικῆς Ἰδιοκτησίας	»	600
10. Γιὰ ὅλα τὰ τεύχη καὶ τὸ Δ.Ε.Β.Ι.	»	15.000

Οἱ Δῆμοι καὶ οἱ Κοινότητες τοῦ Κράτους καταβάλλουν τὸ 1/2 τῶν ἀνωτέρω συνδρομῶν.

Ὑπὲρ τοῦ Ταμείου Ἀλληλοβοηθείας Προσωπικοῦ τοῦ Ἐθνικοῦ Τυπογραφείου (ΤΑΠΕΤ) ἀναλογοῦν τὰ ἑξῆς ποσά:

1. Γιὰ τὸ Τεῦχος Α'	Δραχ.	75
2. » » » Β'	»	150
3. » » » Γ'	»	50
4. » » » Δ'	»	125
5. » » » Νομικῶν Προσώπων Δ.Δ. κλπ.	»	50
6. » » » Ἀν. Εἰδ. Δικαστηρίου	»	10
7. » » » Παράρτημα	»	30
8. » » » Ἀνωνύμων Ἑταιρειῶν κλπ.	»	350
9. » » Δελτίο Ἐμπ. καὶ Βιομ. Ἰδιοκτησίας	»	30
10. Γιὰ ὅλα τὰ τεύχη	»	750

Β'. ΤΙΜΗ ΦΥΛΛΩΝ

Ἡ τιμὴ πωλήσεως κάθε φύλλου, μέχρις 8 σελ., εἶναι 7 δρχ., ἀπὸ 9 ὡς 24 σελ. 14 δρχ., ἀπὸ 25 ὡς 48 σελ. 20 δρχ., ἀπὸ 49 ὡς 80 σελ. 40 δρχ., ἀπὸ 81 σελ. καὶ ἄνω ἡ τιμὴ πωλήσεως κάθε φύλλου προσαυξάνεται κατὰ 40 δρχ. ἀνὰ 80 σελίδες.

Γ'. ΤΙΜΗ ΦΩΤΟΑΝΤΙΓΡΑΦΩΝ

Ἡ τιμὴ διαθέσεως στὸ κοινὸ τῶν ἐκδιδομένων ἀπὸ τὸ Ἐθνικὸ Τυπογραφεῖο φωτοαντιγράφων τῶν διαφόρων φύλλων τῆς Ἐφημερίδας τῆς Κυβερνήσεως καθορίζεται σὲ τρεῖς (3) δραχμὲς κατὰ σελίδα.

Δ'. ΤΕΛΗ ΔΗΜΟΣΙΕΥΣΕΩΝ

Ι. Στὸ τεῦχος Ἀνωνύμων Ἑταιρειῶν καὶ Ἑταιρειῶν Περιωρισμένης Εὐθύνης:

Α' Ἀνωνύμων Ἑταιρειῶν:

1. Τῶν καταστατικῶν	Δρχ.	18.000
2. Τῶν ἀποφάσεων «περὶ συγχωνεύσεως ἀνωνύμων ἑταιρειῶν»	»	18.000
3. Τῶν κωδικοποιήσεων τῶν καταστατικῶν (ΦΕΚ 309/67, τ. Β')	»	9.000
4. Τῶν τροποποιήσεων τῶν καταστατικῶν	»	5.000
5. Τῶν ἰσολογισμῶν κάθε χρήσεως	»	8.000
6. Τῶν ὑπουργικῶν ἀποφάσεων «περὶ παροχῆς ἀδείας ἐπεκτάσεως τῶν ἐργασιῶν Ἀσφαλιστικῶν Ἑταιρειῶν», τῶν ἐκθέσεων ἐκτιμήσεως περιουσιακῶν στοιχείων καὶ τῶν ἀποφάσεων τοῦ Δ.Σ. τοῦ ΕΛΤΑ, μὲ τὶς ὁποῖες ἐγκρίνονται καὶ δημοσιεύονται οἱ κανονισμοὶ αὐτοῦ	»	7.000
7. Τῶν ἀποφάσεων «περὶ ἐγκαταστάσεως ὑποκαταστήματος, διορισμοῦ γενικοῦ πράκτορος καὶ παροχῆς πληρεξουσιότητος πρὸς ἀντιπροσώπευσιν ἐν Ἑλλάδι ἀλλοδαπῶν Ἑταιρειῶν» καὶ τῶν ἀποφάσεων «περὶ μεταβιβάσεως τοῦ χαρτοφυλακίου Ἀσφαλιστικῶν Ἑταιρειῶν κατὰ τὸ ἄρθρο 59 παρ. 1 τοῦ Ν.Δ. 400/70»	»	4.000
8. Τῶν ἀνακοινώσεων γιὰ κάθε μεταβολὴ ποὺ γίνεται μὲ ἀπόφαση Γ.Σ. ἢ Δ.Σ., τῶν προσκλήσεων σὲ γενικὲς συνελεύσεις, τῶν κατὰ τὸ ἄρθρο 32 τοῦ Ν. 3221/24 γνωστοποιήσεων, τῶν ἀνακοινώσεων, ποὺ προβλέπονται ἀπὸ τὸ ἄρθρο 59 παρ. 3 τοῦ Ν.Δ. 400/1970 «περὶ Ἀλλοδαπῶν Ἀσφαλιστικῶν Ἑταιρειῶν», τῶν ἀποφάσεων τοῦ Διοικητικοῦ Συμβουλίου τοῦ ΕΛΤΑ, ποὺ ἀναφέρονται σὲ προσωρινὲς διατάξεις καὶ τῶν ἀποφάσεων τοῦ Ὑπ. Συγκοινωνιῶν διὰ τοὺς ΗΛΠΑΠ - ΗΣΑΠ - ΟΣΕ	»	2.000
9. Τῶν συνοπτικῶν μηνιαίων καταστάσεων τῶν Τραπεζικῶν Ἑταιρειῶν	»	2.000
10. Τῶν ἀποφάσεων τῆς ἐπιτροπῆς τοῦ Χρηματιστηρίου «περὶ εἰσαγωγῆς χρεωγράφων εἰς τὸ χρηματιστήριον πρὸς διαπραγμάτευσιν, συμφώνως πρὸς τὰς διατάξεις τοῦ ἄρθρου 2 παρ. 3 Α.Ν. 148/1967»	Δρχ.	2.000
11. Τῶν ἀποφάσεων τῆς ἐπιτροπῆς κεφαλαιαγορᾶς «περὶ διαγραφῆς χρεωγράφων ἐκ τοῦ χρηματιστηρίου, συμφώνως πρὸς τὰς διατάξεις τοῦ ἄρθρου 2 παρ. 4 Α.Ν. 148/67»	»	2.000
12. Τῶν ἀποφάσεων «περὶ ἐγκρίσεως τιμολογίων τῶν Ἀσφαλιστικῶν Ἑταιρειῶν»	»	2.000

Β' Ἑταιρειῶν Περιωρισμένης Εὐθύνης:

1. Τῶν καταστατικῶν	Δρχ.	2.000
2. Τῶν κωδικοποιήσεων τῶν καταστατικῶν	»	2.000
3. Τῶν ἰσολογισμῶν κάθε χρήσεως	»	2.500
4. Τῶν ἐκθέσεων ἐκτιμήσεως περιουσιακῶν στοιχείων	»	2.000
5. Τῶν τροποποιήσεων τῶν καταστατικῶν (γιὰ κάθε συμβολαιογραφικὴ πράξη)	»	800
6. Τῶν ἀνακοινώσεων μὲ συμβολαιογραφικὴ πράξη	»	800
7. Τῶν ἀνακοινώσεων μὲ ἀπόφαση τῆς Γ.Σ.	»	600
8. Τῶν προσκλήσεων σὲ γενικὲς συνελεύσεις	»	600

Γ' Ἀλληλασφαλιστικῶν Συνεταιρισμῶν - Ἀλληλασφαλιστικῶν Ταμείων καὶ Φιλανθρωπικῶν Σωματείων:

1. Τῶν ὑπουργικῶν ἀποφάσεων «περὶ χορηγήσεως ἀδείας λειτουργίας Ἀλληλασφαλιστικῶν Συνεταιρισμῶν - Ἀλληλασφαλιστικῶν Ταμείων»	»	2.000
2. Τῶν ἰσολογισμῶν τῶν ἀνωτέρω Συνεταιρισμῶν, Ταμείων καὶ Σωματείων	»	2.500
Δ' Τῶν δικαστικῶν πράξεων:	Δρχ.	800

ΙΙ. Στὸ Τέταρτο τεῦχος:

Τῶν δικαστικῶν πράξεων γιὰ παρακατάθεση ἀποζημιώσεως	»	800

Ε'. ΚΑΤΑΒΟΛΗ ΣΥΝΔΡΟΜΩΝ - ΤΕΛΩΝ ΔΗΜΟΣΙΕΥΣΕΩΝ ΚΑΙ ΠΟΣΟΣΤΩΝ Τ.Α.Π.Ε.Τ.

1. Οἱ συνδρομὲς τοῦ ἐσωτερικοῦ καὶ τὰ τέλη δημοσιεύσεων προκαταβάλλονται στὰ Δημόσια Ταμεῖα ἔναντι ἀποδεικτικοῦ εἰσπράξεως, τὸ ὁποῖο φροντίζει ὁ ἐνδιαφερόμενος νὰ τὸ στείλει στὴ Γενικὴ Δ/νση τοῦ Ἐθνικοῦ Τυπογραφείου.

2. Οἱ συνδρομὲς τοῦ ἐξωτερικοῦ εἶναι δυνατὸ νὰ στέλνονται καὶ σὲ ἀνάλογο συνάλλαγμα μὲ ἐπιταγὴ ἐπ' ὀνόματι τοῦ Διευθυντῆ τῶν Διοικητικῶν καὶ Οἰκονομικῶν Ὑποθέσεων τοῦ Ἐθνικοῦ Τυπογραφείου.

3. Τὸ ὑπὲρ τοῦ ΤΑΠΕΤ ποσοστὸ ἐπὶ τῶν ἀνωτέρω συνδρομῶν καὶ τελῶν δημοσιεύσεων καταβάλλεται ὡς ἑξῆς:

α) στὴν Ἀθήνα: στὸ Ταμεῖο τοῦ ΤΑΠΕΤ (Κατάστημα Ἐθνικοῦ Τυπογραφείου),

β) στὶς ὑπόλοιπες πόλεις τοῦ Κράτους: στὰ Δημόσια Ταμεῖα καὶ ἀποδίδεται στὸ ΤΑΠΕΤ σύμφωνα μὲ τὶς 192378/3639/1947 (RONEO 185) καὶ 178048/5321/31.7.65 (RONEO 139) ἐγκύκλιες διαταγὲς τοῦ Γ.Λ.Κ.,

γ) στὶς περιπτώσεις συνδρομῶν ἐξωτερικοῦ: ὅταν ἡ ἀποστολή τους γίνεται μὲ ἐπιταγὲς μαζὶ μ' αὐτὲς στέλνεται καὶ τὸ ὑπὲρ τοῦ ΤΑΠΕΤ ποσοστό.

Ὁ Γενικὸς Διευθυντὴς

ΑΘΑΝ. ΠΑΝ. ΣΠΗΛΑΙΟΠΟΥΛΟΣ